
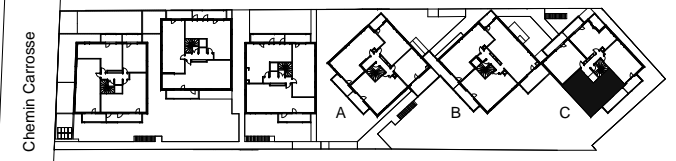


LE PARC DES DEMOISELLES

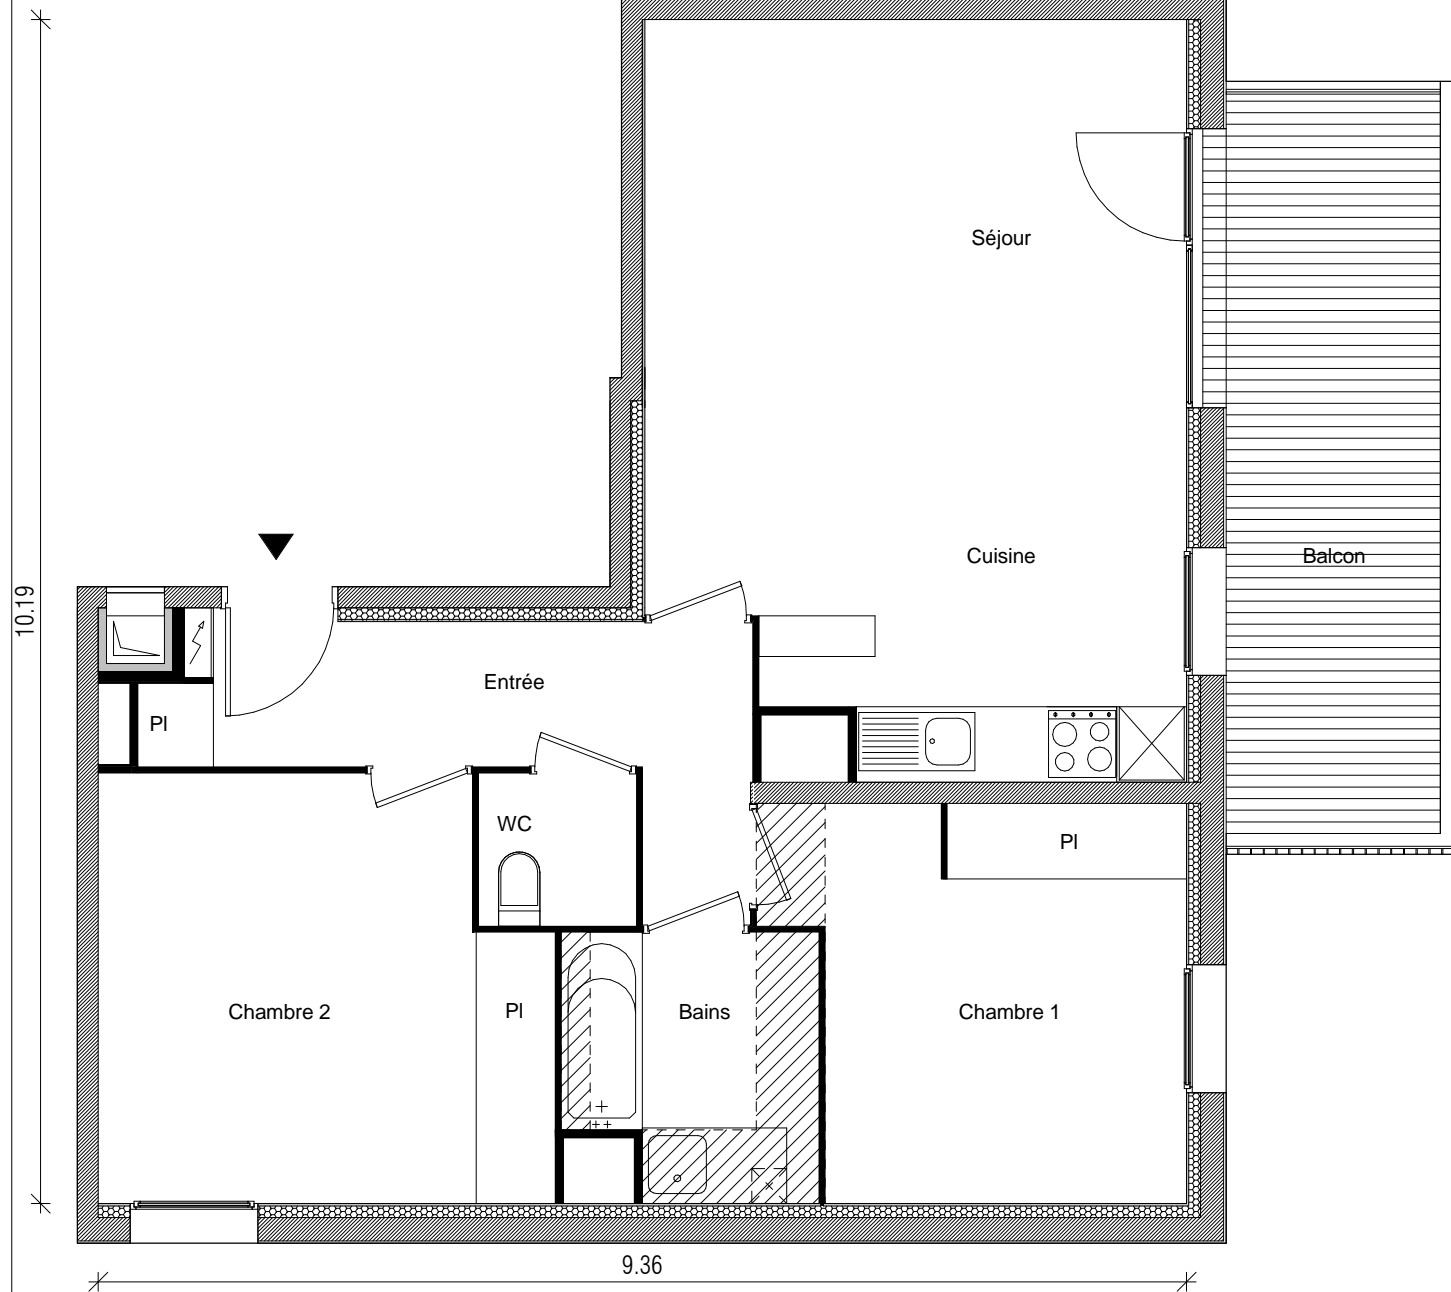

Appartement n° C58
Type T3
Bâtiment C
Niveau 4ème étage

Entrée 7.64 m²
 Séjour-Cuisine 28.63 m²
 Chambre 1 11.30 m²
 Chambre 2 13.59 m²
 Bains 4.74 m²
 WC 1.80 m²

Surface Habitable 67.69 m²
Balcon 13.91 m²

La surface des pièces comprend la surface des placards

Taillandier Architectes Associés

GREENCITY

IMMOBILIER

2, ESPLANADE COMPANS CAFFARELLI
 IMMEUBLE TOULOUSE 2000 - 31000 TOULOUSE
TÉL. 05 62 27 27 00 FAX 05 61 22 11 79
WWW.GREENCITYIMMOBILIER.FR