
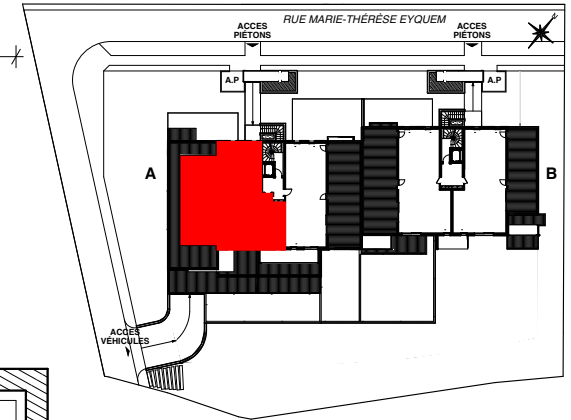


# Les Balcons de Maragon

14,80

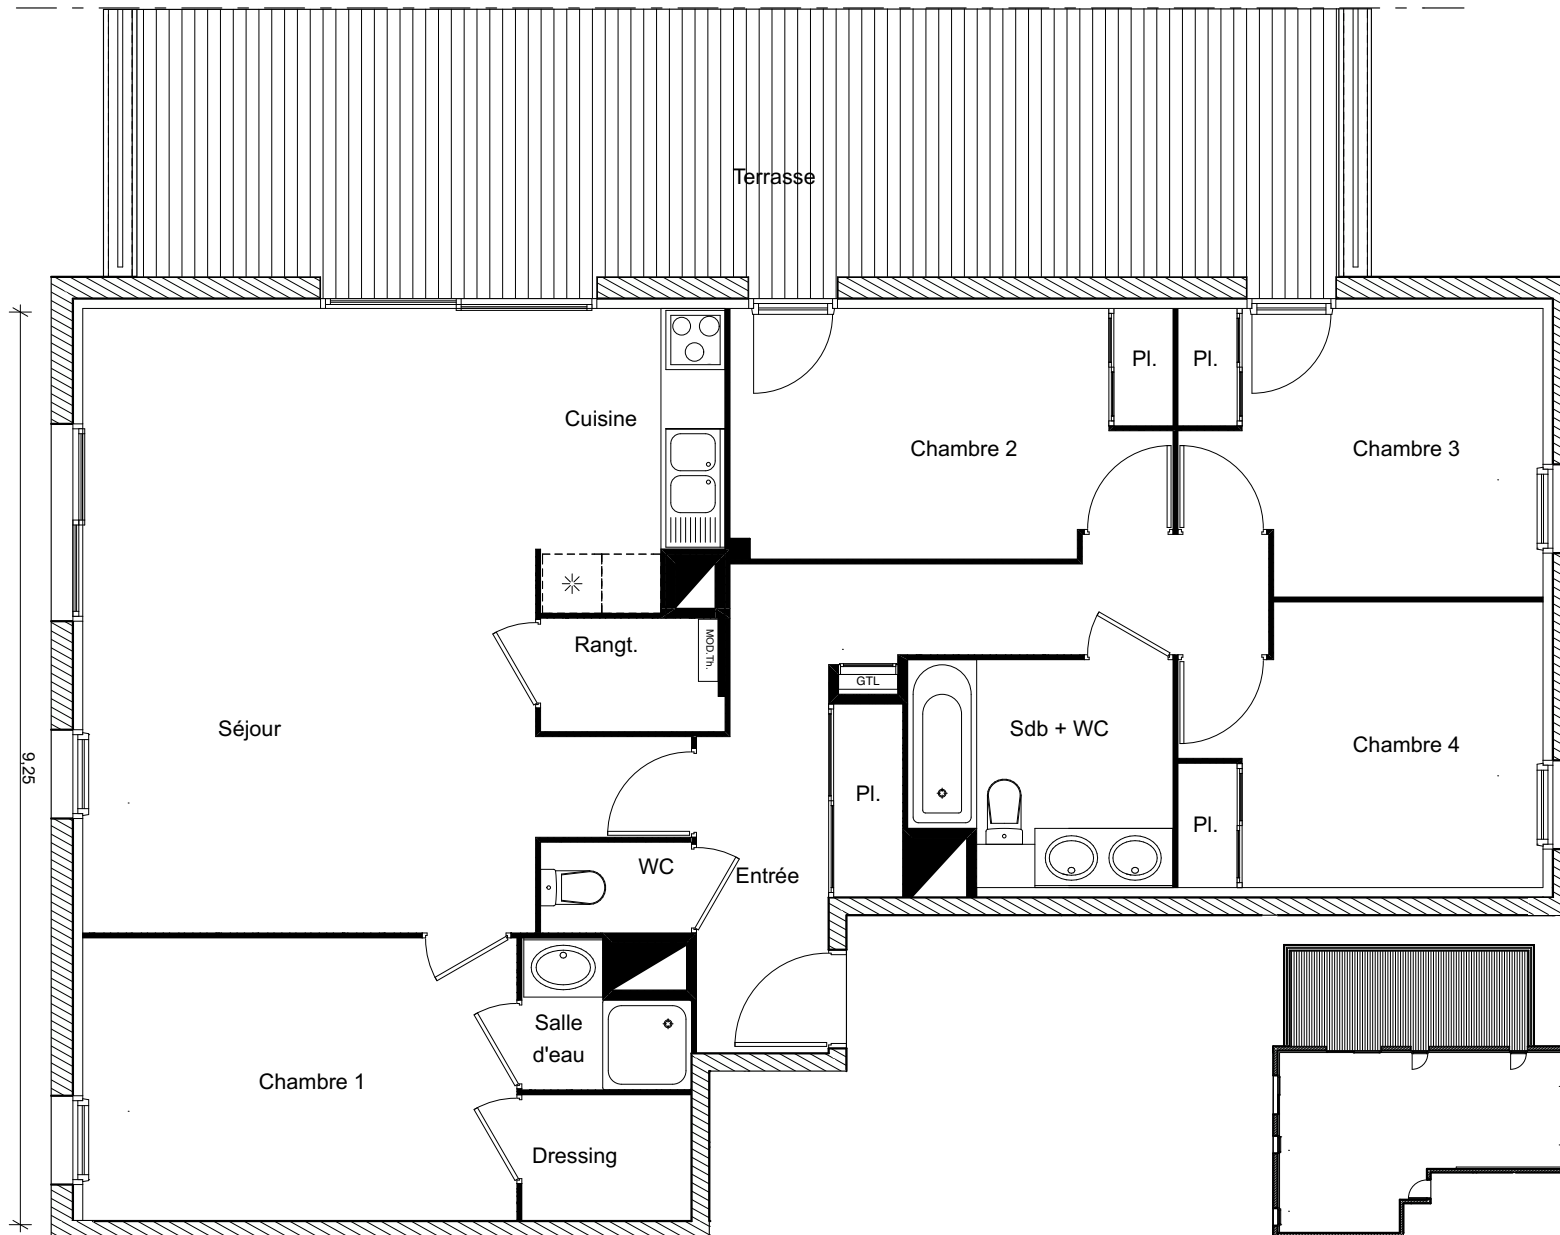

<b>Appartement n°</b>	<b>A14</b>
<b>Type</b>	<b>T5</b>
<b>Bâtiment</b>	<b>A</b>
<b>Niveau</b>	<b>3ème Etage</b>
Entrée	12,16m <sup>2</sup>
Séjour+Cuisine	36,14m <sup>2</sup>
Rangement	2,10m <sup>2</sup>
Chambre 1	12,63m <sup>2</sup>
Dressing	2,20m <sup>2</sup>
Chambre 2	10,98m <sup>2</sup>
Chambre 3	10,06m <sup>2</sup>
Chambre 4	10,05m <sup>2</sup>
Salle de bains+WC	5,79m <sup>2</sup>
Salle d'eau	2,08m <sup>2</sup>
WC	1,41m <sup>2</sup>
<b>Surface Habitable</b>	<b>105,60m<sup>2</sup></b>
Terrasse	60,52m <sup>2</sup>
La surface des pièces comprend la surface des placards	

arua architectes



2, ESPLANADE COMPANS CAFFARELLI  
 IMMEUBLE TOULOUSE 2000, BÂTIMENT D - 31000 TOULOUSE  
**TÉL. 05 62 27 27 00 FAX 05 61 22 11 79**

19 Janvier 2017

(le présent document est susceptible de modifications techniques et administratives)